


GRAD MANN STRASSE

KEPLERSTRASSE

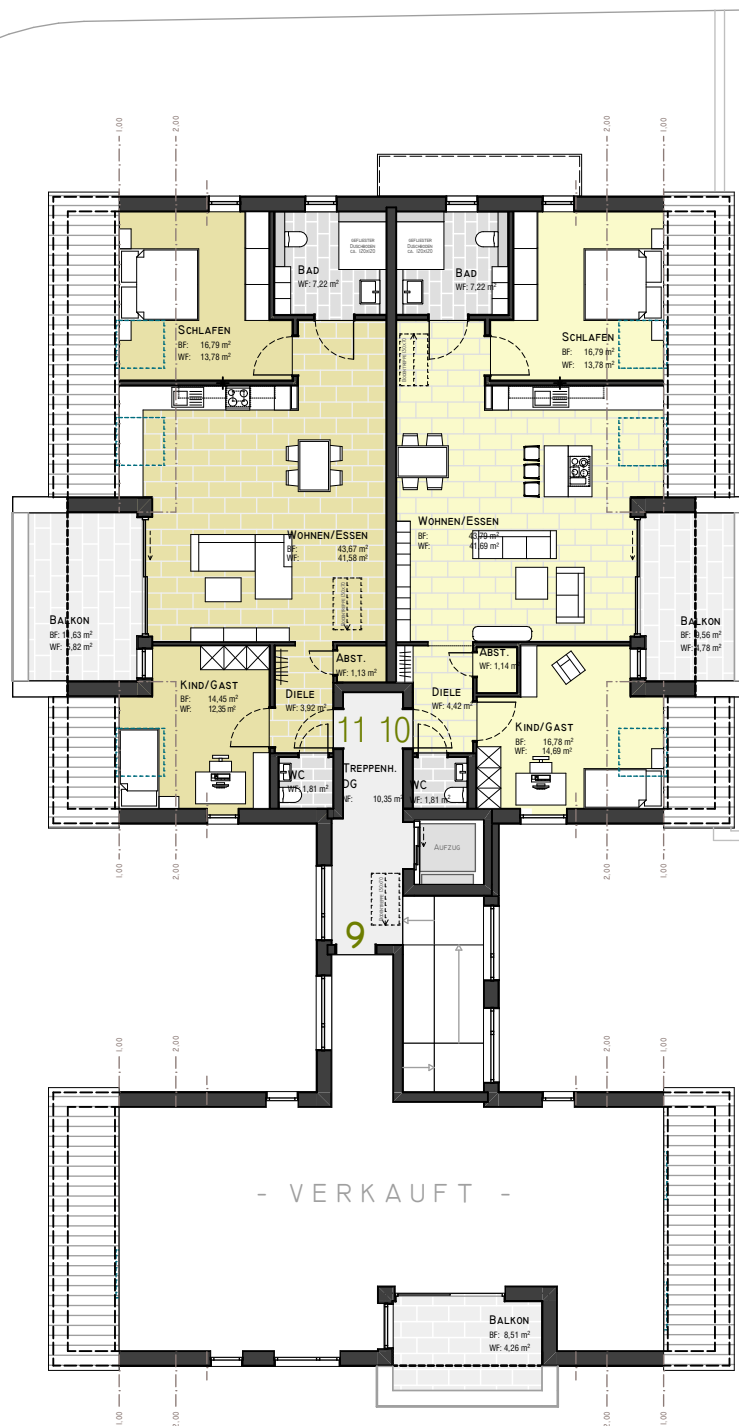

DACHGESCHOSS UNMASSTÄBLICH